
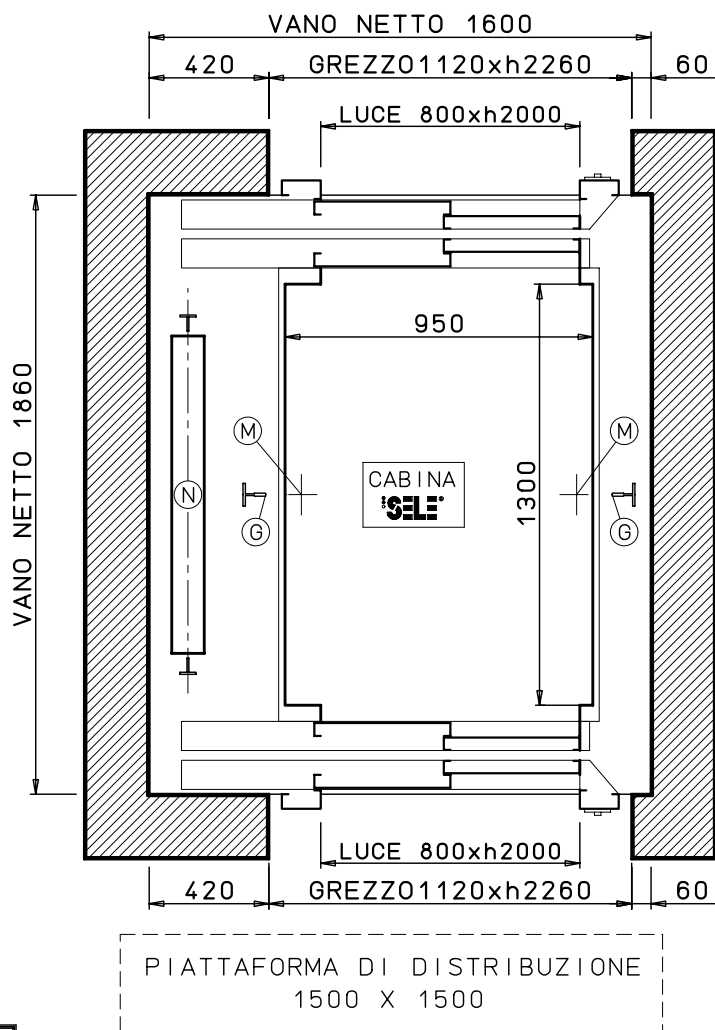
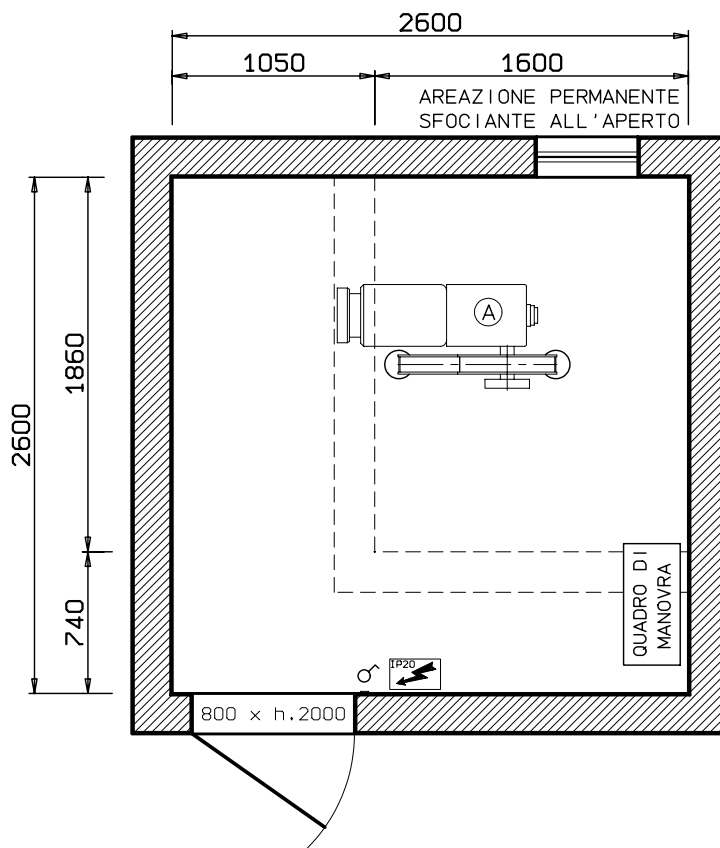


EL 4.8 R02  
**480 Kg**  
**6 PERSONE**  
 D.P.R. 30/04/99 n.162

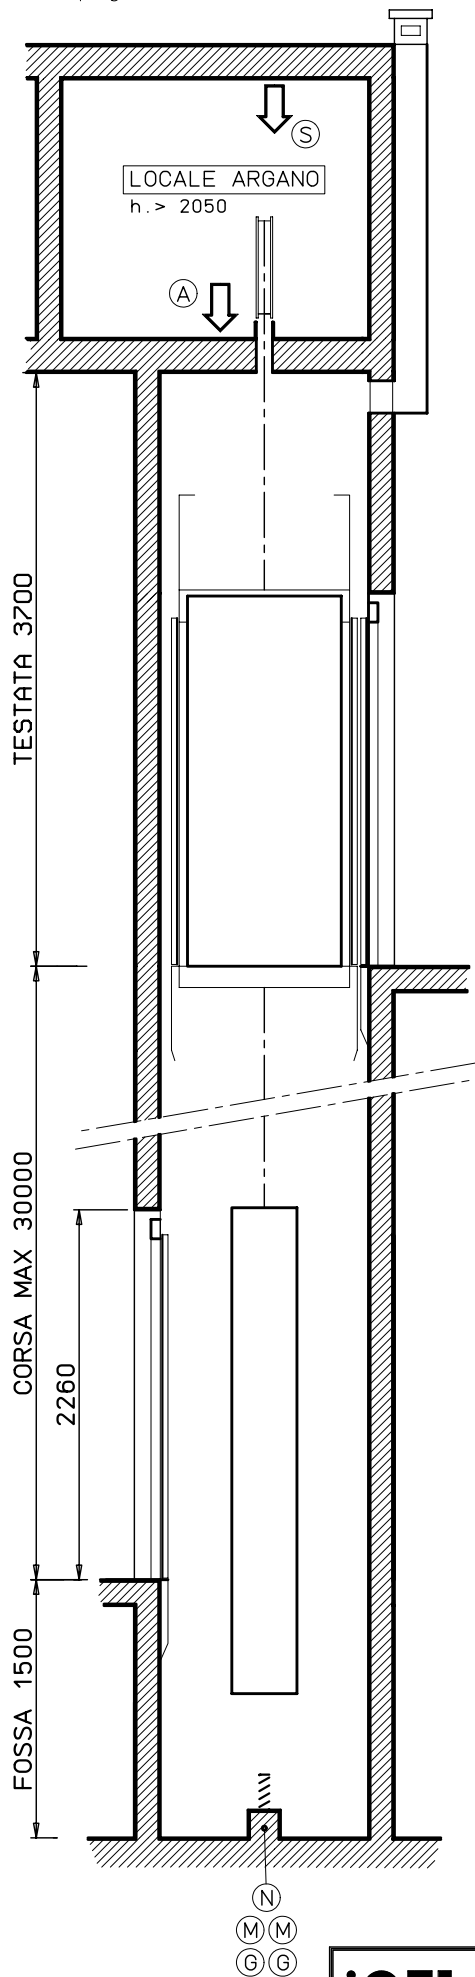

CARICHI DINAMICI daN				
G	M	N	S	A
1800	2650	4350	400	4400

**SELE**  
 INFORMATIVO  
 TECNICO

CONDIZIONI E NORME DI RIFERIMENTO  
 NUOVA EDILIZIA RESIDENZIALE SOGGETTA  
 AL DECRETO MINISTERIALE DEL 14/06/89 N. 236

