
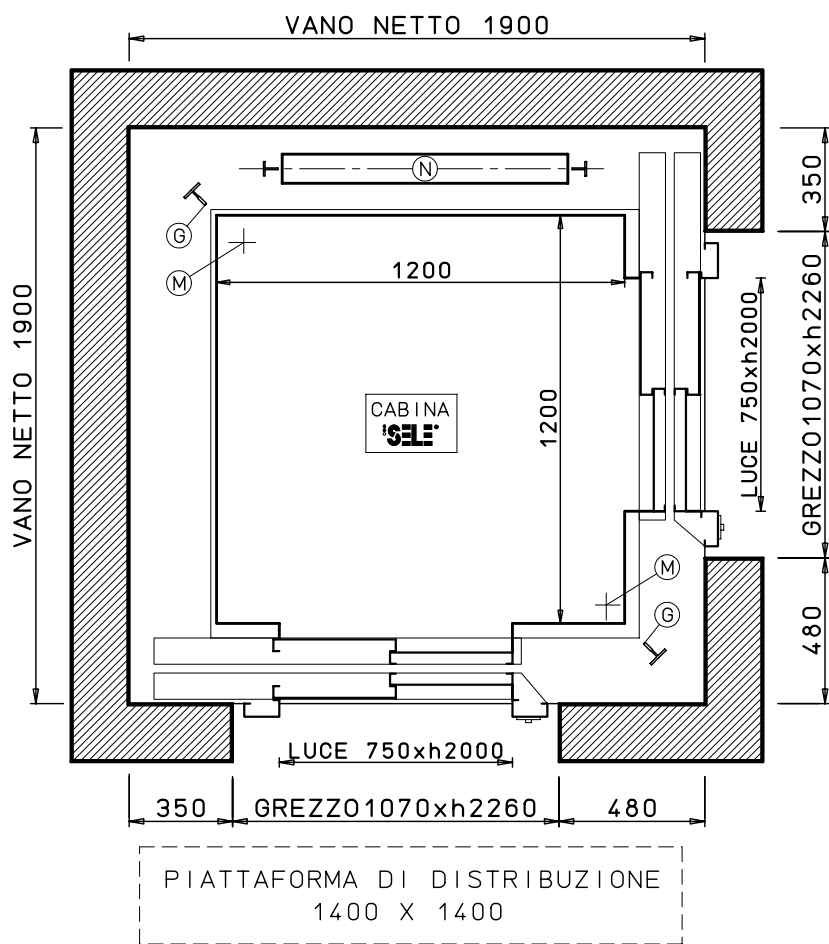
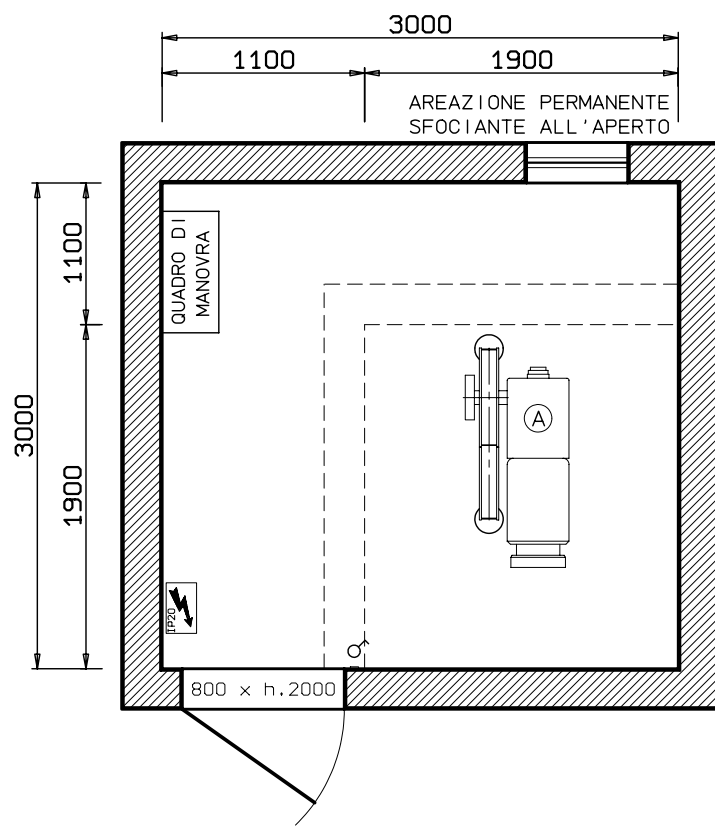


EL 6.0 A01  
 600 Kg  
 8 PERSONE  
 D.P.R. 30/04/99 n. 162

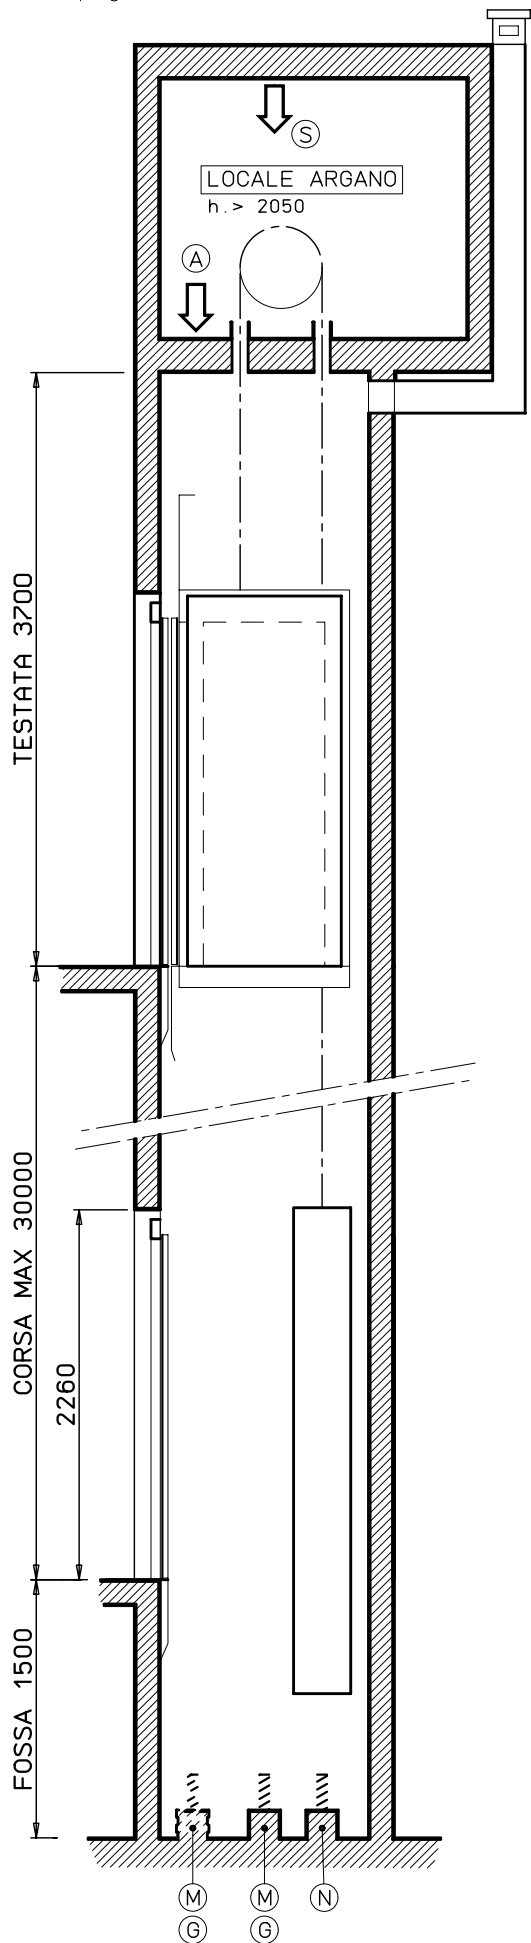

CARICHI DINAMICI daN				
G	M	N	S	A
2350	3350	5450	400	5500

**SELE**  
 INFORMATIVO  
 TECNICO

CONDIZIONI E NORME DI RIFERIMENTO  
 ADEGUAMENTO EDILIZIA ESISTENTE AL DECRETO  
 MINISTERIALE DEL 14/06/89 N. 236

