

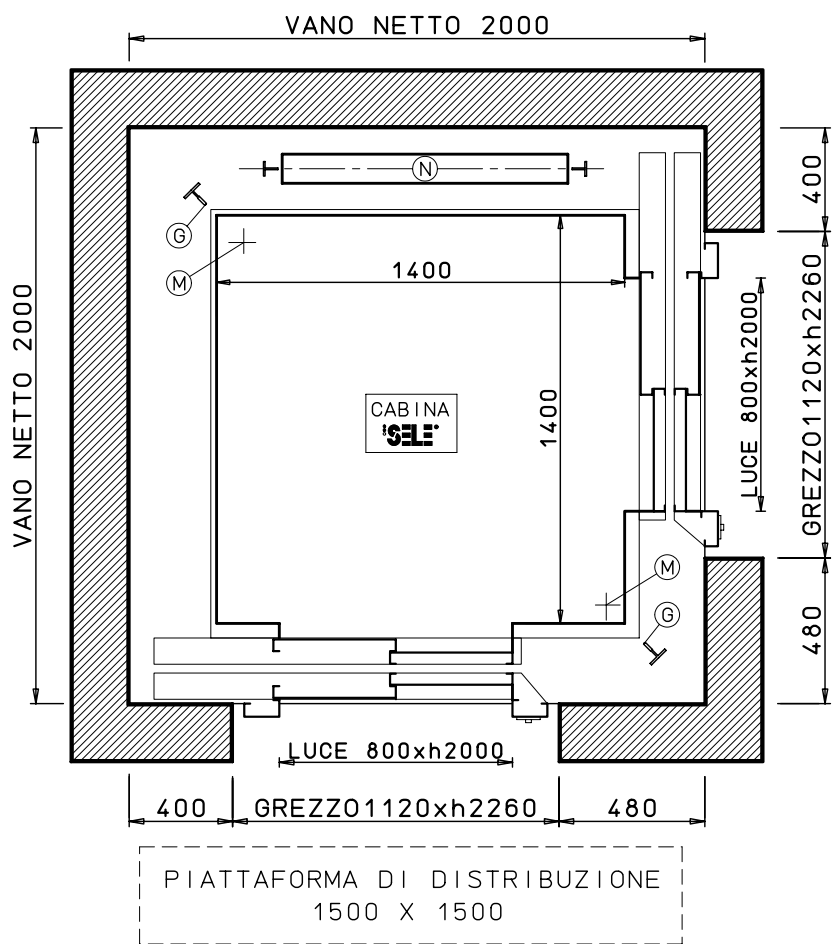


EL 8.5 T02  
 850 Kg  
 11 PERSONE  
 D.P.R. 30/04/99 n.162

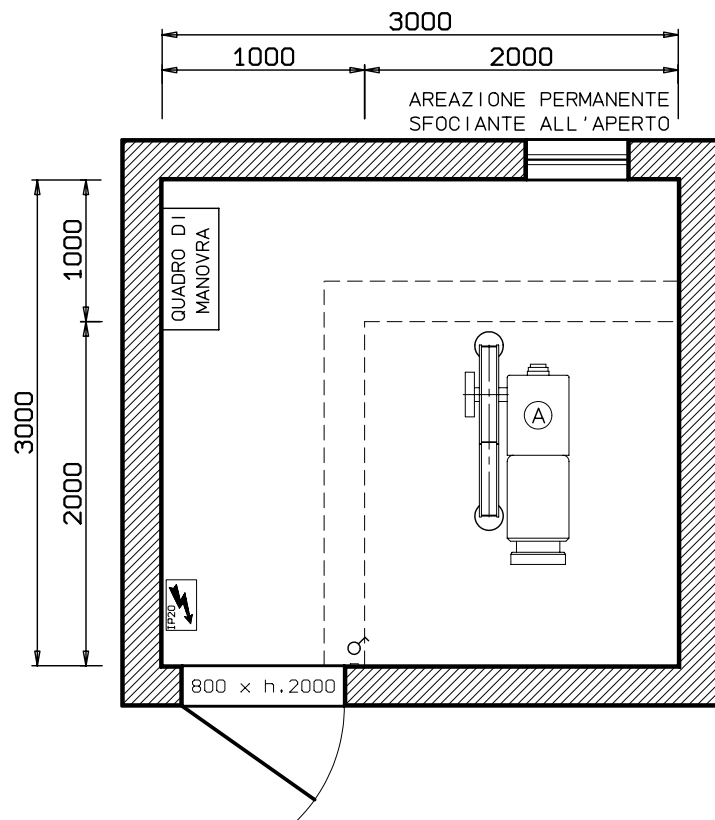

CARICHI DINAMICI daN				
G	M	N	S	A
2750	4150	6550	400	6500

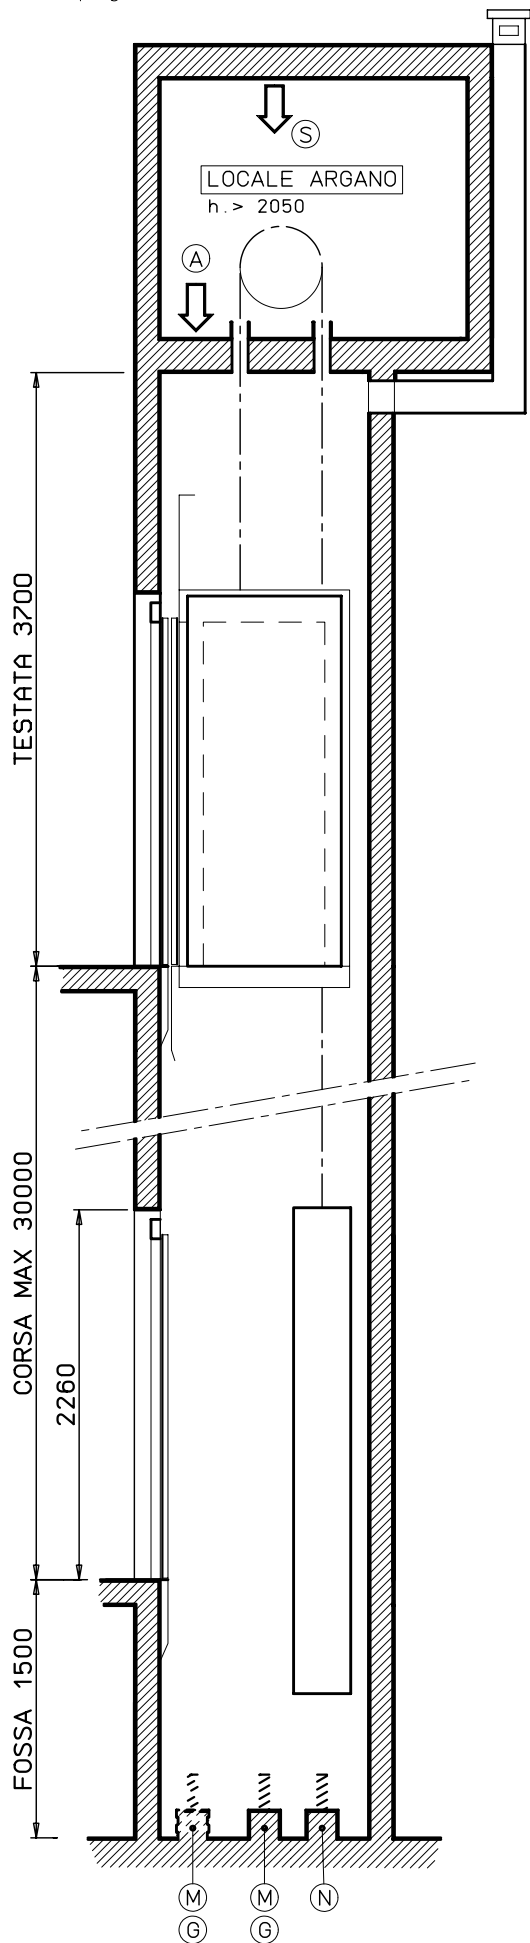

CONDIZIONI E NORME DI RIFERIMENTO  
 NUOVA EDILIZIA NON RESIDENZIALE SOGGETTA  
 AL DECRETO MINISTERIALE DEL 14/06/89 N. 236

