

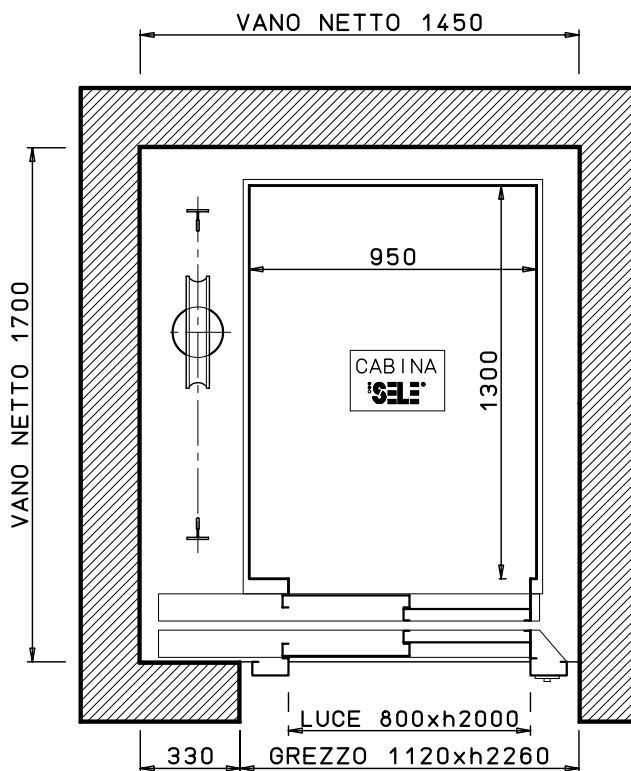


OL 4.8 R01
480 Kg
6 PERSONE
 D.P.R. 30/04/99 n°162

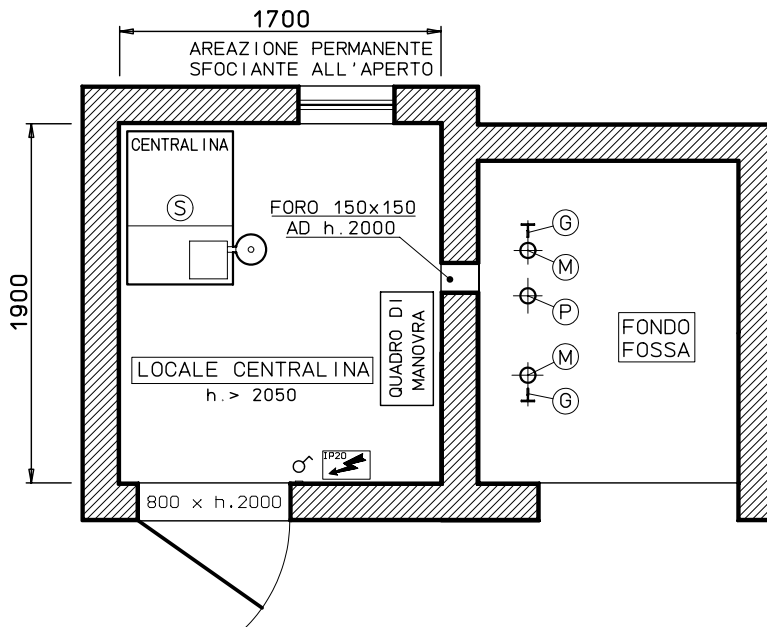

PIATTAFORMA DI DISTRIBUZIONE
 1500 X 1500

CARICHI DINAMICI daN				
G	M	P	S	T
2000	2300	4200	450	650

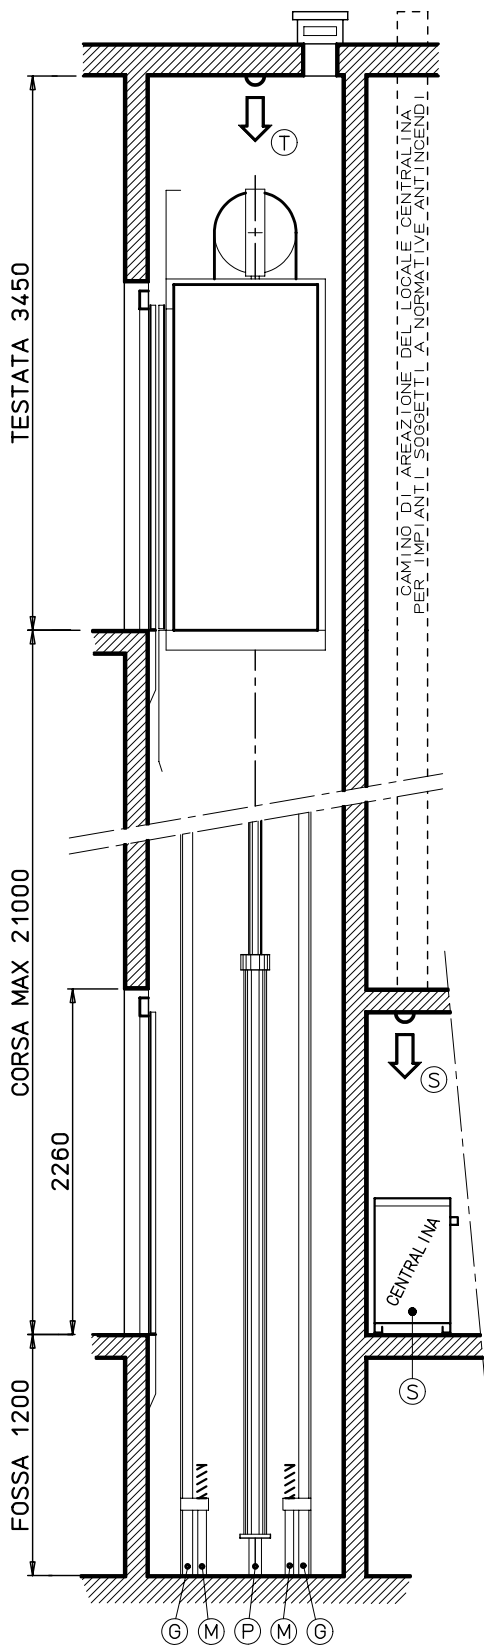

CONDIZIONI E NORME DI RIFERIMENTO
 NUOVA EDILIZIA RESIDENZIALE SOGGETTA
 AL DECRETO MINISTERIALE DEL 14/06/89 N. 236

