

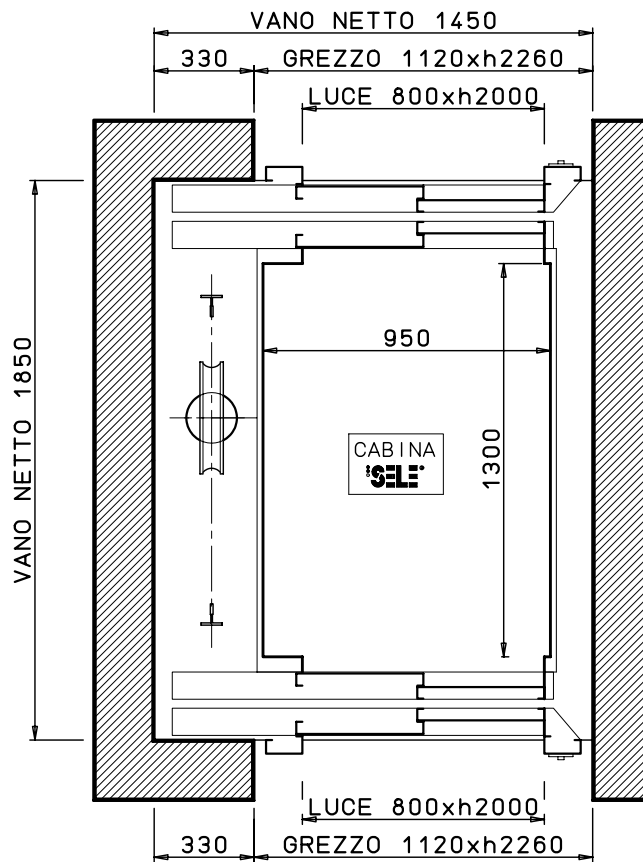


OL 4.8 R02  
**480 Kg**  
**6 PERSONE**  
 D.P.R. 30/04/99 n°162

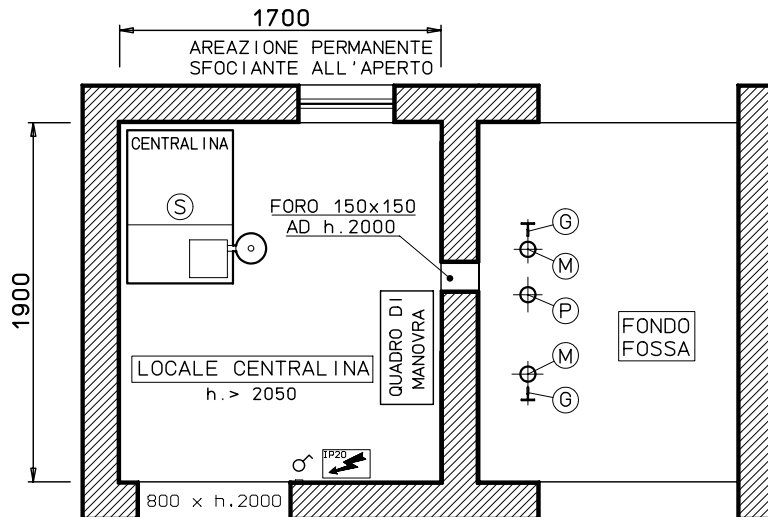

PIATTAFORMA DI DISTRIBUZIONE  
 1500 X 1500

CARICHI DINAMICI daN				
G	M	P	S	T
2150	2500	4500	450	650

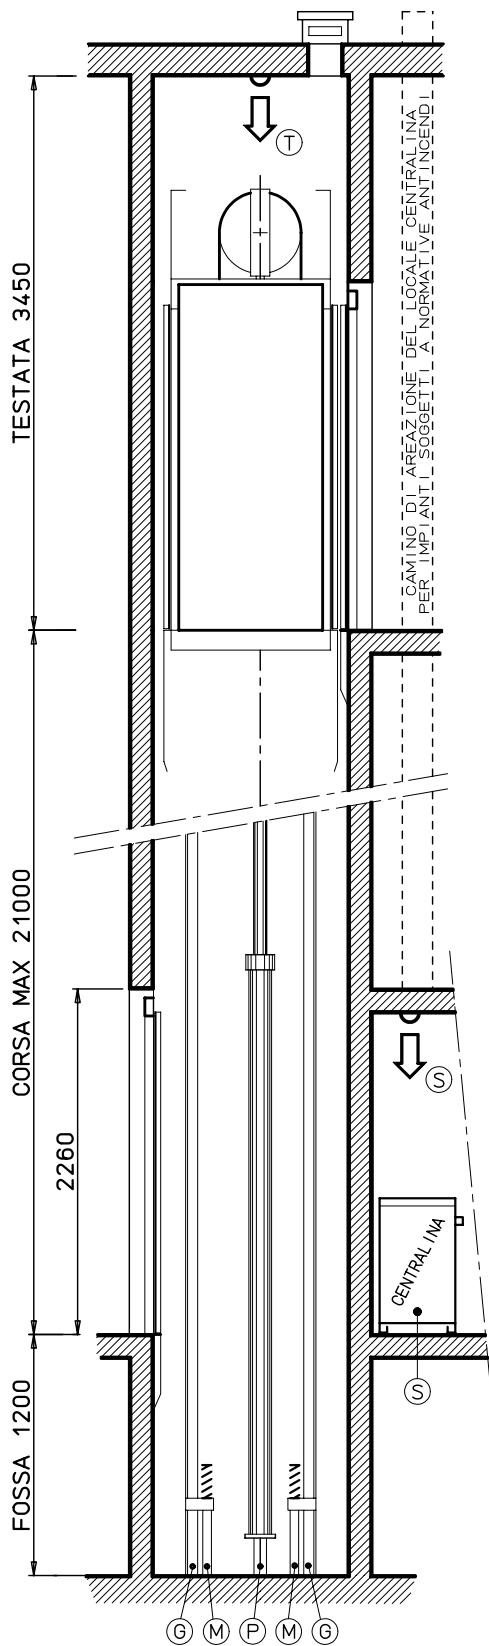

CONDIZIONI E NORME DI RIFERIMENTO  
 NUOVA EDILIZIA RESIDENZIALE SOGGETTA  
 AL DECRETO MINISTERIALE DEL 14/06/89 N. 236

