

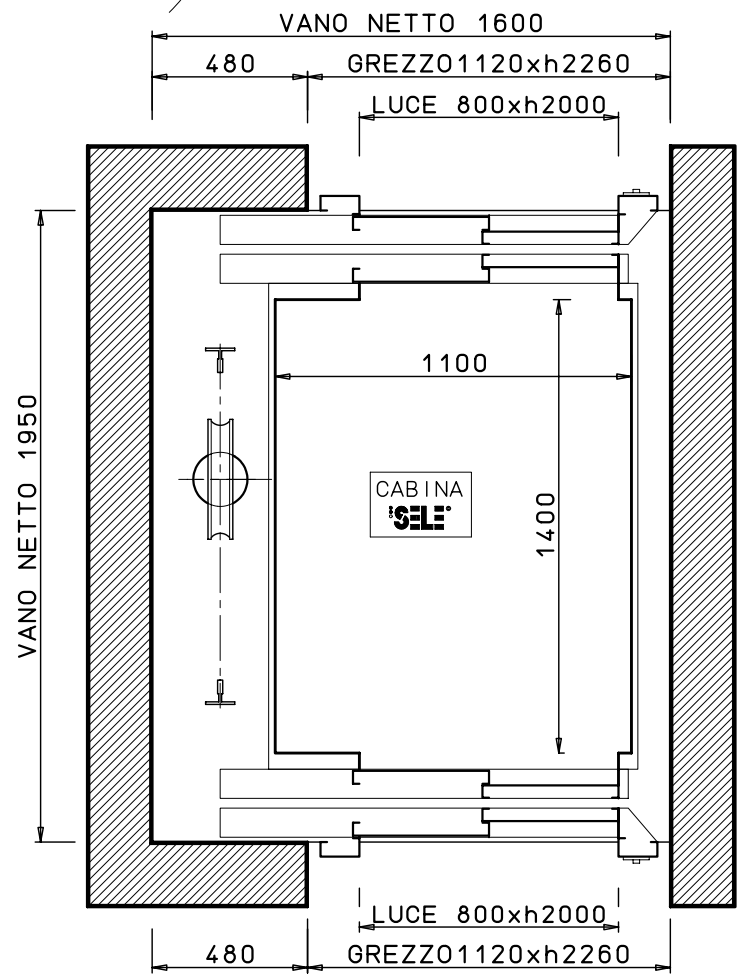


OL 6.4 T01  
 640 Kg  
 8 PERSONE  
 D.P.R. 30/04/99 n. 162

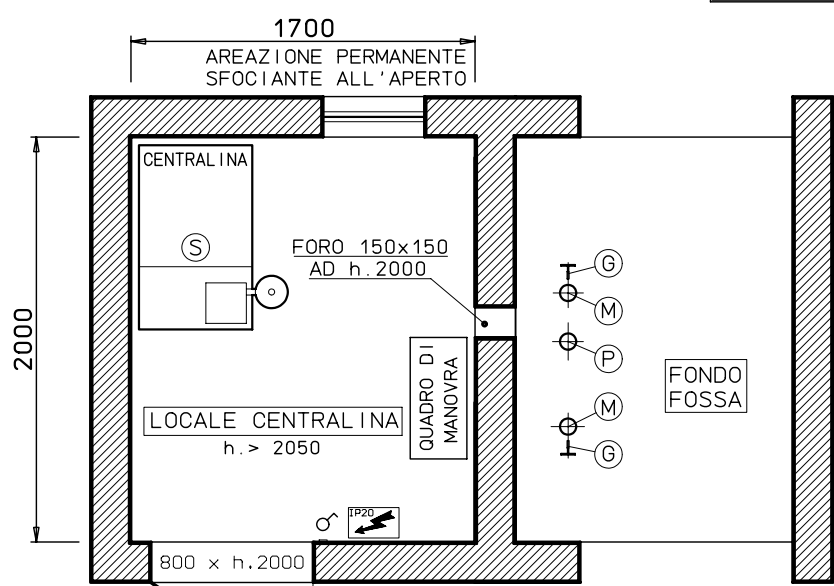

PIATTAFORMA DI DISTRIBUZIONE  
 1500 X 1500

CARICHI DINAMICI daN				
G	M	P	S	T
2650	3050	5300	450	650

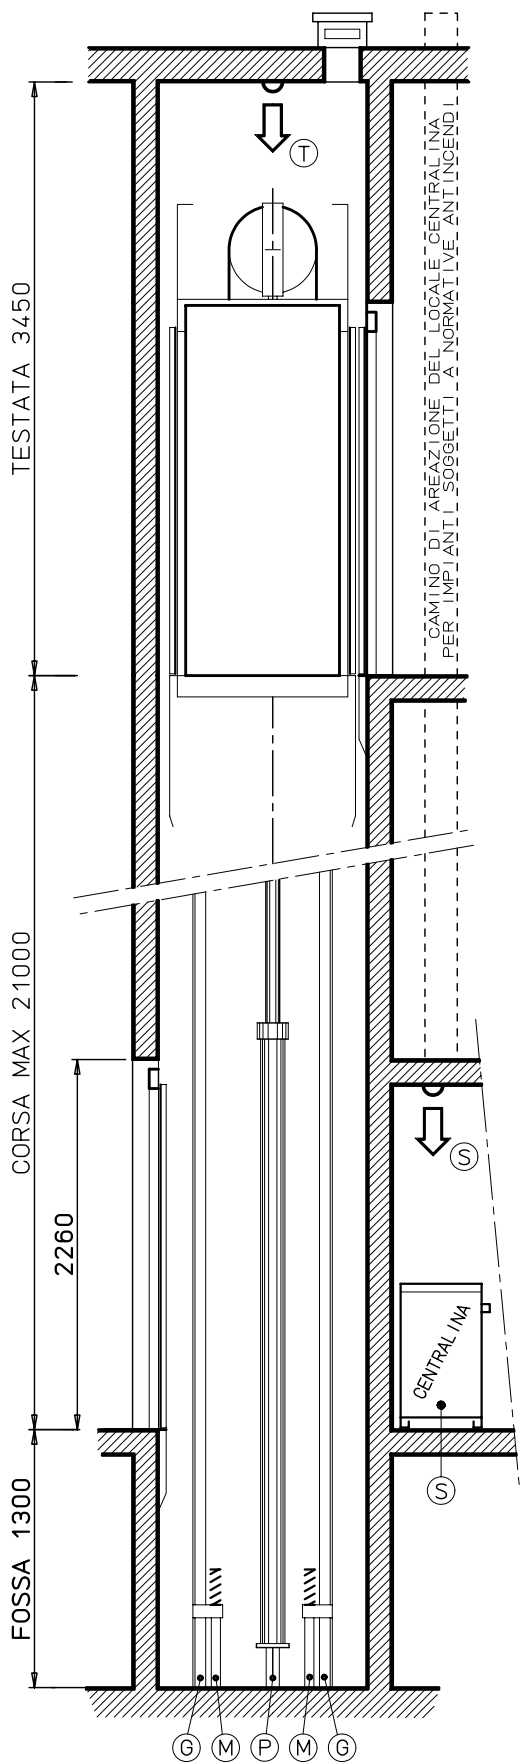

CONDIZIONI E NORME DI RIFERIMENTO  
 NUOVA EDILIZIA NON RESIDENZIALE SOGGETTA  
 AL DECRETO MINISTERIALE DEL 14/06/89 N. 236

